



建筑设备

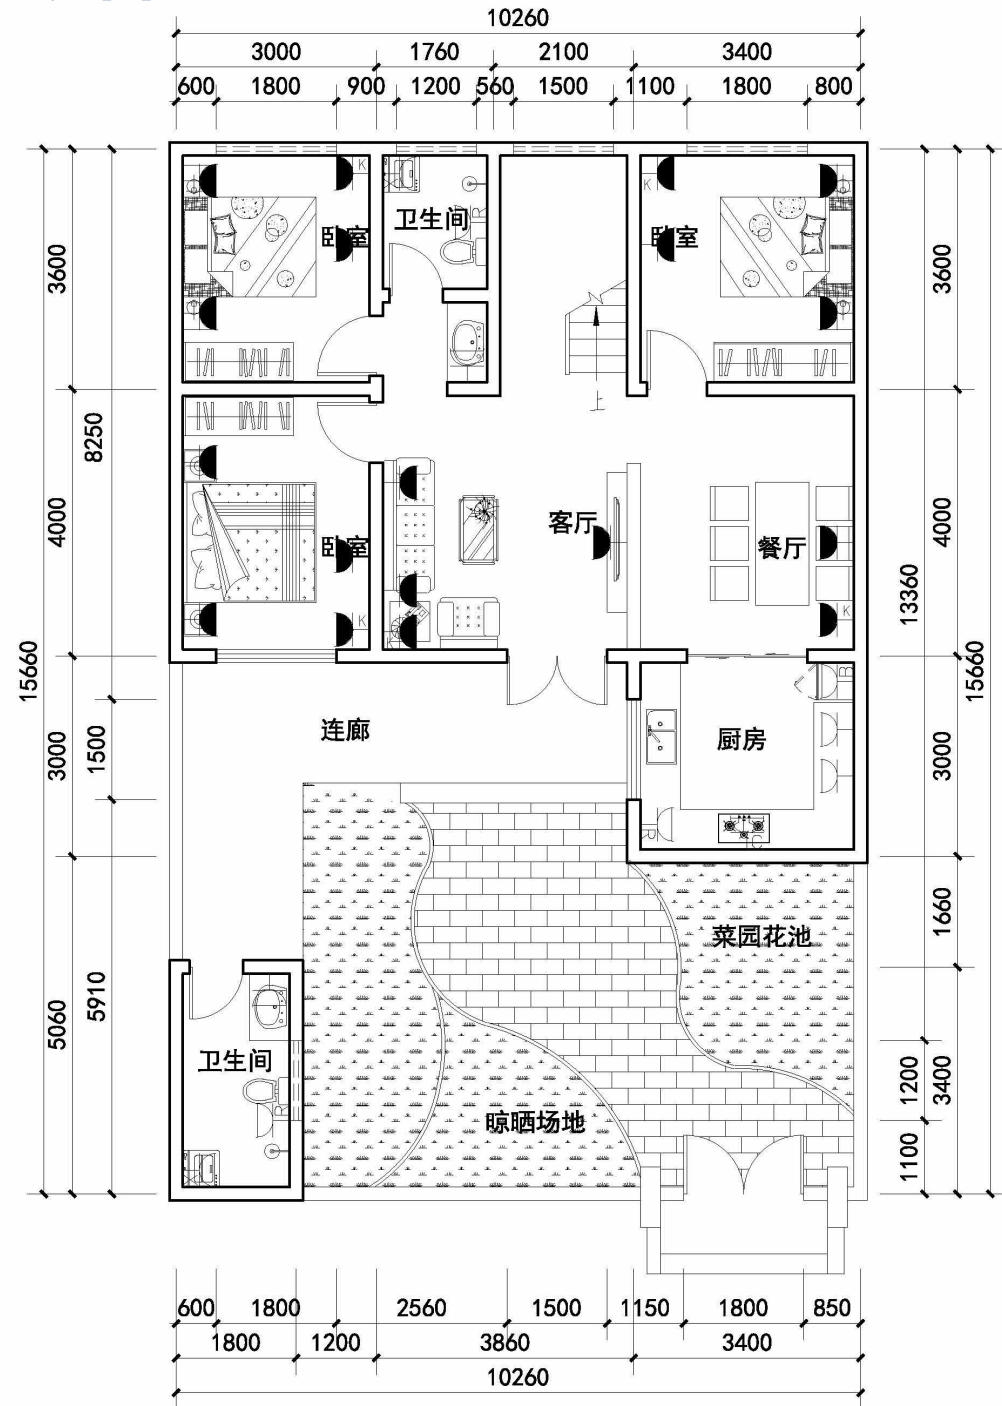

一层插座平面图 1:100

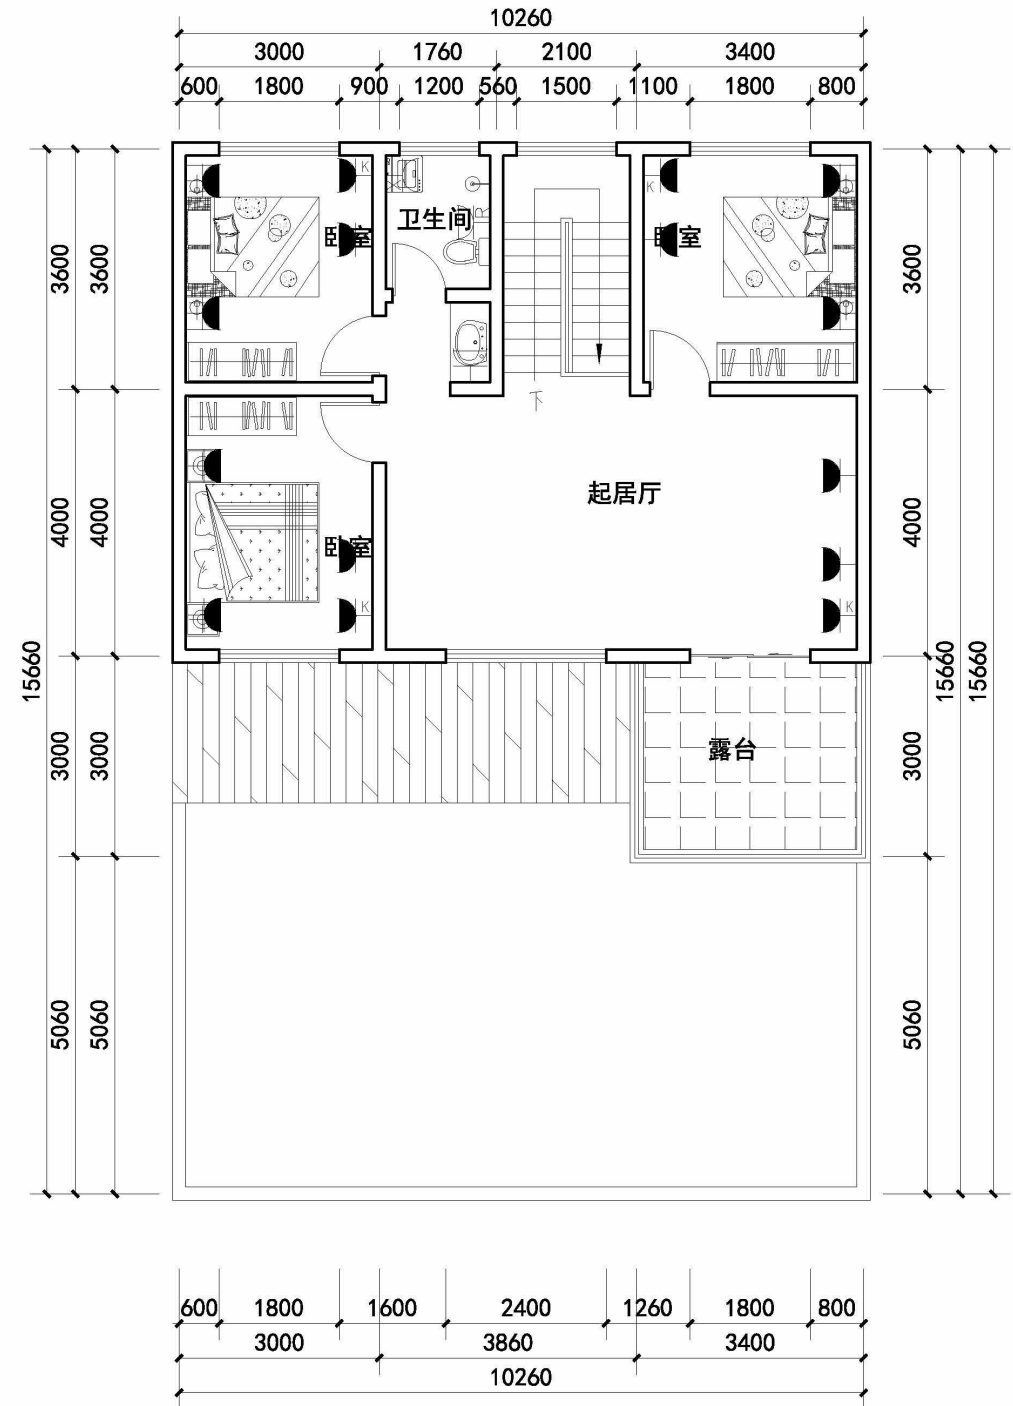

二层插座平面图 1:100